


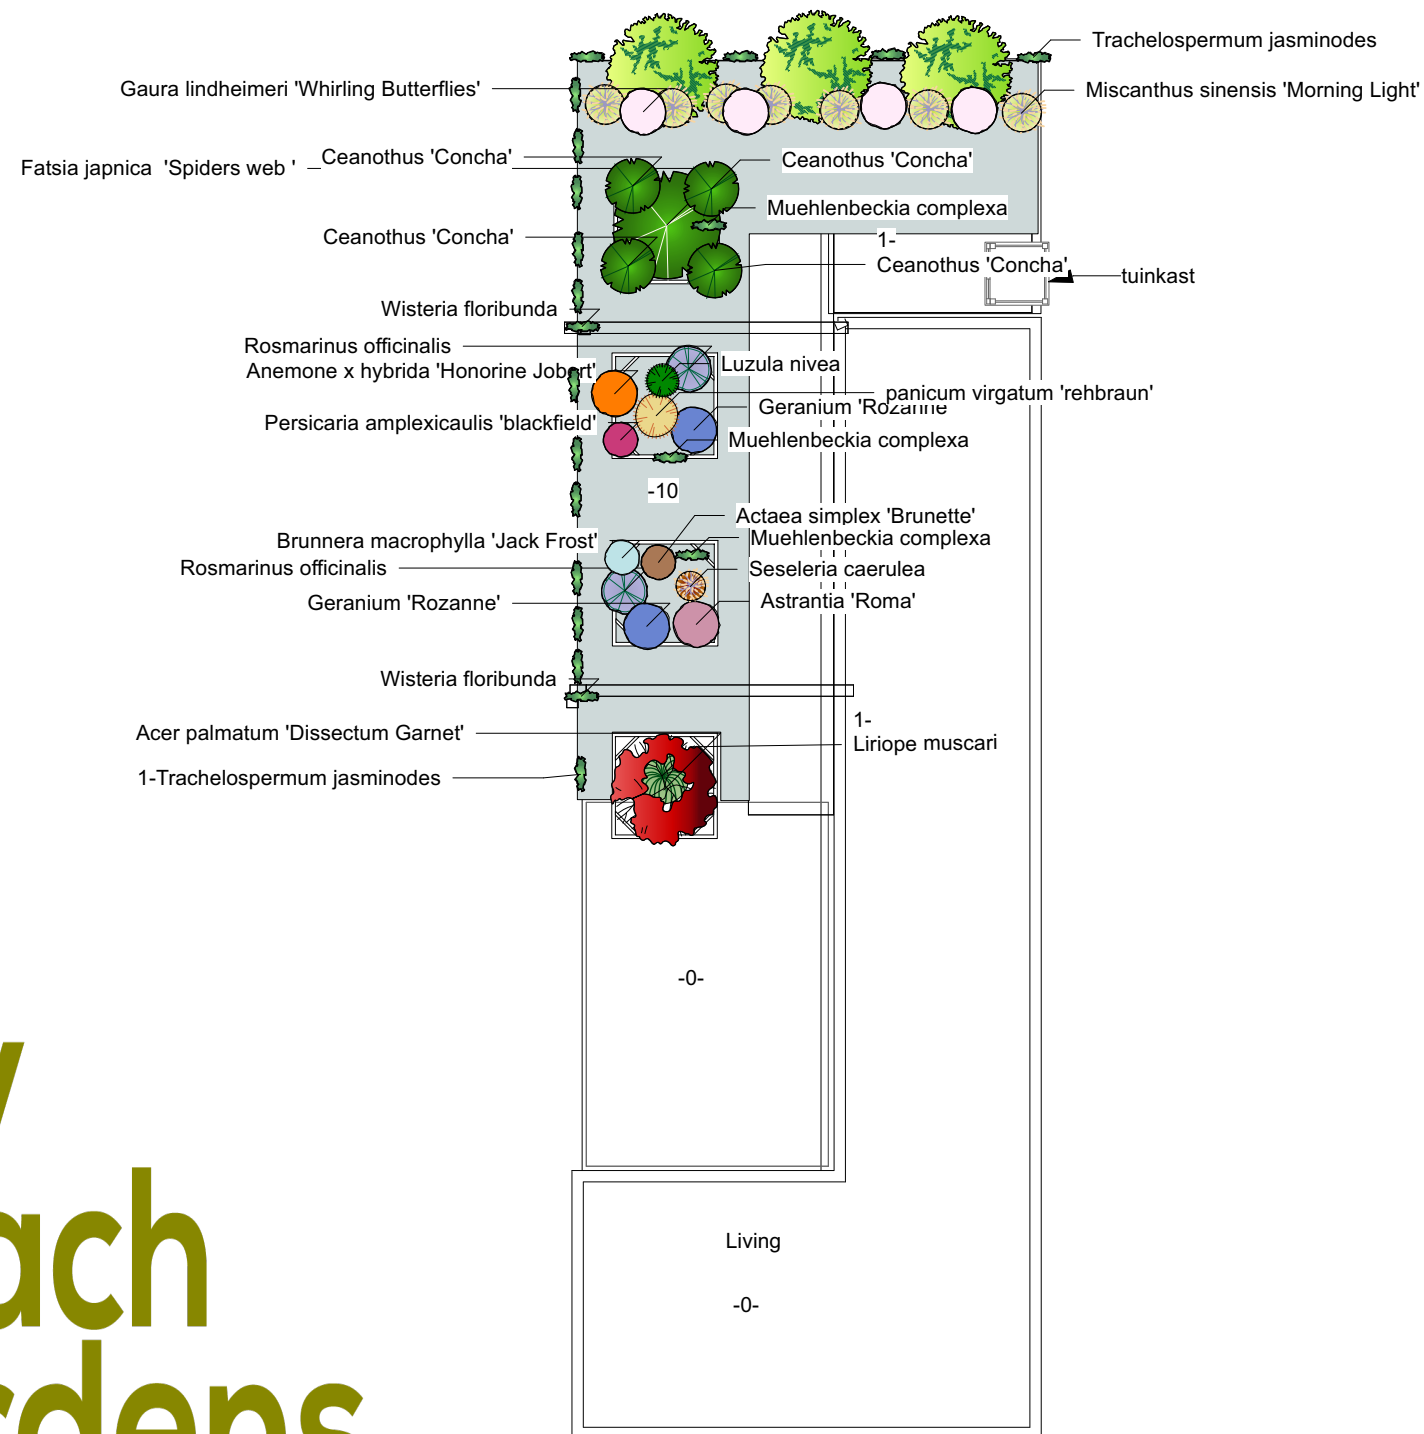

city
beach
gardens
LIEFDE VOOR UW TUIN



	Den Haag		Eenheden	cm	Datum	4/7/2022
			Schaal	1:100	Bladnr.	1/1